




VORDERANSICHT

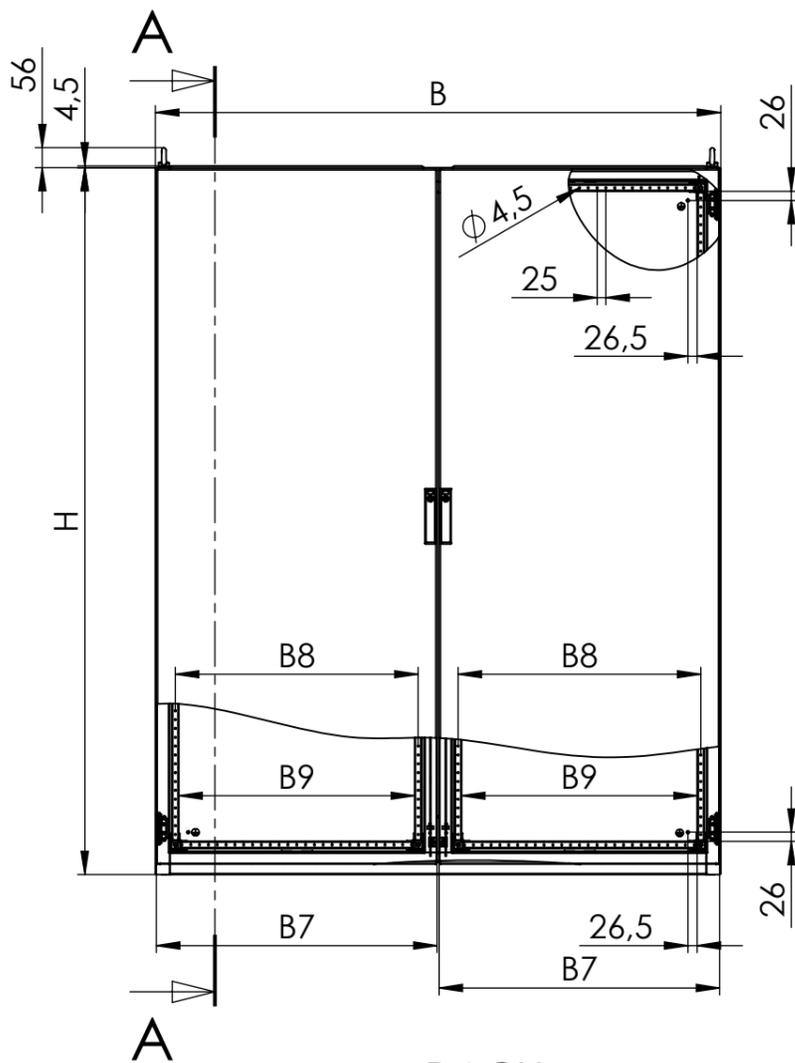


SCHNITT A-A

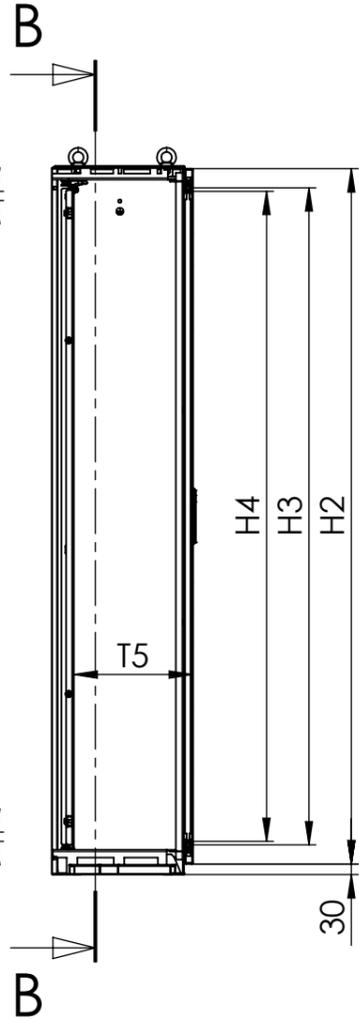


SCHNITT B-B

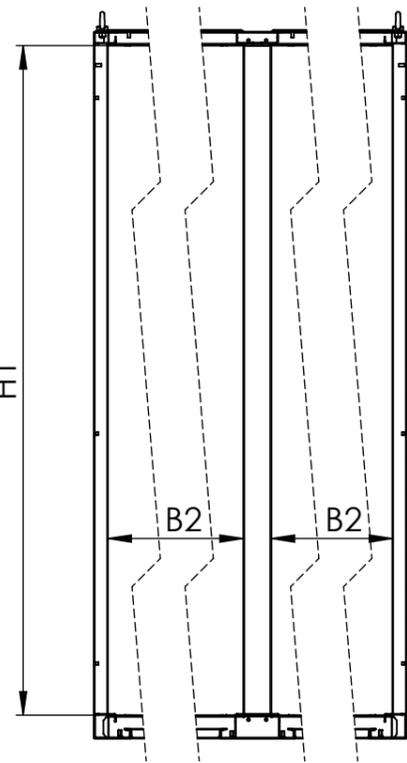


RÜCKANSICHT

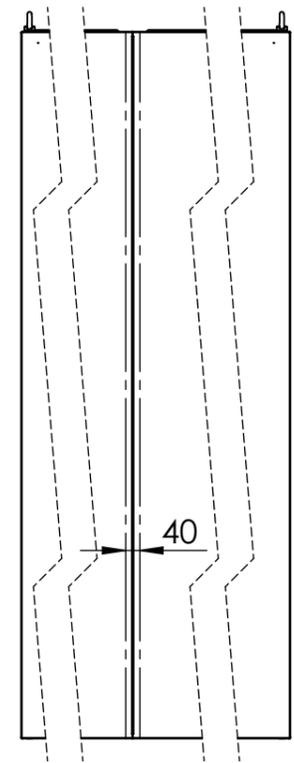


MONTAGEPLATTE

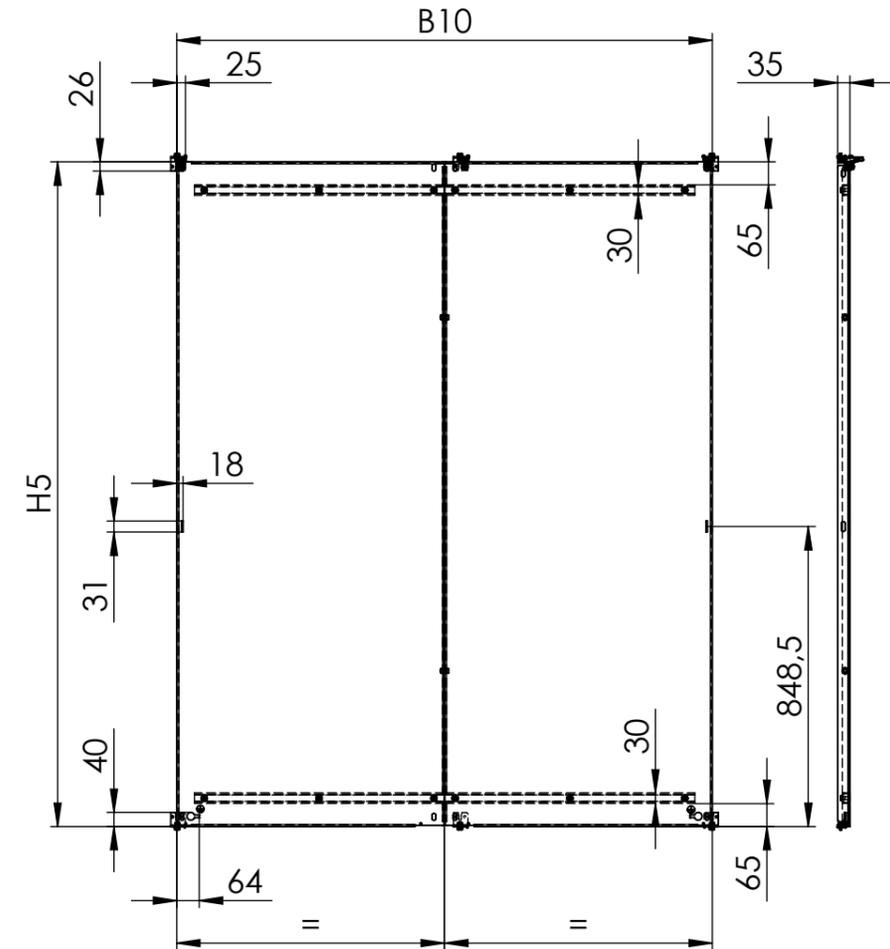

DACH  
Maßstab 1 : 10

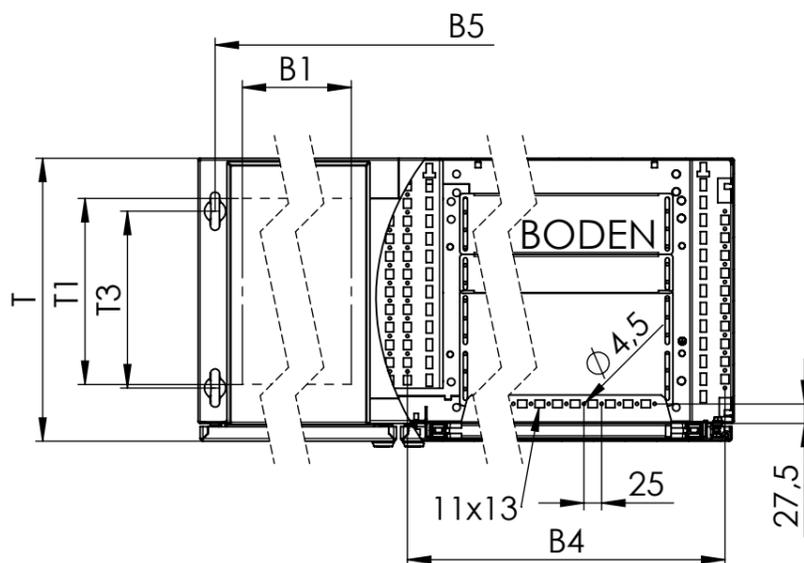

BODEN  
Maßstab 1 : 10

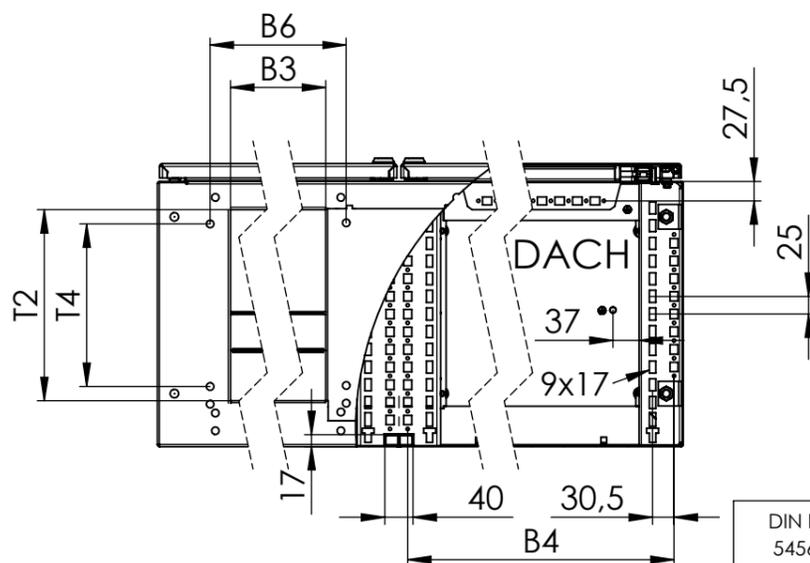

Breitenmaße in mm		Höhenmaße in mm		Tiefenmaße in mm	
B	Schrankbreite	H	Schrankhöhe	T	Schranktiefe
B1	B/2-129 Schranköffnung Dach			T1	T - 137 Schranköffnung Dach
B2	B/2- 80 Schranköffnung vorne	H1	H - 107 Schranköffnung vorne		
B3	B/2-207 Schranköffnung Boden			T2	T - 130 Schranköffnung Boden
B4	B/2- 26 Raster				
B5	B - 48 Ringschrauben			T3	T - 150 Ringschrauben
B6	B/2-149 Bodenbefestigung			T4	T - 170 Bodenbefestigung
B7	B/2- 12 Tür	H2	H - 33 Tür		
B8	B/2-113 Tür Lochreihe	H3	H - 141 Tür Lochreihe		
B9	B/2-133 Tür Montagefläche	H4	H - 161 Tür Montagefläche		
B10	B - 84 Montageplatte	H5	H - 120 Montageplatte	T5	T - 42 max. für Einbauten

	Allgemeintoleranz DIN ISO 2768-1-m			
	Laserbearbeitung DIN EN ISO 9013-1			
	Stanzen DIN 6930-2-m			
	Biegen NF E 02-352-n			
	Schweißen EN ISO 13920-B			
	Schweißvorgabe nach WPS DIN EN ISO 5817 - D		Norm	
	Datum	Name	Ers. f.	
	Erst. 10.10.2018	millerm	Ers. d.	
	Bearb. 06.11.2018	millerm	Urspr. W0036606	
	Gepr.		A3	Maßstab: Blatt 1
			SLDDRW	1:20 von 1

**häwa** **häwa GmbH**  
Industriestraße 12  
D-88489 Wain

**Benennung:**  
Standschrank H390  
2-türig mit Mittelsteg  
**Art.Nr.häwa:**

**Katalogzeichnung**

**Zeichn.-Nr.:** W0173745

**Index:** 0

Diese Zeichnung darf ohne unsere Genehmigung weder kopiert, noch vervielfältigt, noch Dritten zugänglich gemacht werden. Zuwiderhandlungen verpflichten zu Schadenersatz und sind bei Vorsatz strafbar.